



Liberté • Égalité • Fraternité

RÉPUBLIQUE FRANÇAISE

DÉPARTEMENT de la Haute-Garonne

COMMUNE DE MONTAUBAN DE LUCHON

Chemin Pradettes

Numéro de dossier : 31- (11/2023) N° 77

**Arrêté de voirie
Portant permission de voirie**

**LE PRESIDENT
DE LA COMMUNAUTE DE LA COMMUNES PYRENEES HAUT GARONNAISES,**

VU la demande en date du 20 Novembre 2023 par laquelle Monsieur Aurélien RICAUD demande l'autorisation de réaliser des travaux sur le réseau télécom par l'entreprise ORANGE.

VU la loi n° 82-213 du 2 mars 1982 modifiée relative aux droits et libertés des collectivités locales ;

VU la loi n°83-8 du 7 janvier 1983 modifiée relative à la répartition des compétences entre les communes, les départements, les régions et l'état,

VU le Code Général des Collectivités Territoriales et notamment les articles L1111-1 à L1111-6 ;

VU le Code Général des Propriétés des Personnes Publiques et notamment les articles L2122-1 à L2122-4 et L3111.1;

VU le Code de l'Urbanisme notamment dans ses articles L421-1 et suivants ;

VU le Code de la Voirie Routière et notamment les articles L115-1, L141-10, L141-11 et L141-12

VU l'état des lieux ;

ARRÊTE

Article 1 - Autorisation

Le bénéficiaire est autorisé à occuper le domaine public routier et à exécuter les travaux énoncés dans sa demande : du 20/11/2023
à charge pour lui de se conformer aux dispositions des articles suivants.

Article 2 - Prescriptions techniques particulières

Réalisation de tranchée sous chaussée :

Le découpage des chaussées devra être exécuté à la scie à disque, à la bêche mécanique, à la roue tronçonneuse ou à la lame vibrante ou en cas de tranchées étroites, à la trancheuse ou par tout autre matériel performant.

Les tranchées transversales, lorsque le fonçage n'est pas obligatoire, seront réalisées par demi-chaussée.

Au moins huit jours avant le commencement des travaux, le bénéficiaire soumettra au signataire du présent arrêté, ou à son représentant, les résultats de l'étude qu'il aura effectuée sur le matériau qu'il compte utiliser en remblai et la composition de l'atelier de compactage et sa capacité de travail avec le matériau à mettre en œuvre (désignation précise du matériel, des coefficients de rendement, des épaisseurs de couches, du nombre de passe par couche et de la vitesse de translation, volume maximal à mettre en œuvre en un temps déterminé), étude qui s'imposera à lui.

Le remblayage de la tranchée ainsi réalisée, ainsi que la réfection définitive de la chaussée, seront réalisés conformément à la fiche technique annexée au présent arrêté.

Un grillage avertisseur sera mis en place à environ 0,30 mètre au-dessus de la canalisation. La génératrice supérieure de la conduite la plus haute sera placée à au moins 0,80 mètre au-dessous du niveau supérieur de la chaussée.

Les déblais de chantier non utilisés provenant des travaux seront évacués et transportés en décharge autorisée à recevoir les matériaux extraits par les soins du bénéficiaire de la présente autorisation ou de l'entreprise chargée d'exécuter les travaux.

Le délai de garantie sera réputé expirer un après la date de réception sans réserve des travaux. Jusqu'à ce jour, le bénéficiaire sera tenu d'assurer un entretien permanent de la chaussée définitivement reconstituée.

Si le marquage horizontal en rives ou en axe est endommagé, il devra être reconstitué à l'identique.

Dispositions spéciales

Article 3 - Prescriptions de réfection de la chaussée

La remise en état de la chaussée détruite dans le cadre des travaux par la tranchée ou bien dégradée le cas échéant par la circulation des engins est basée sur le principe d'une remise en état à l'identique.

Plus précisément, le bénéficiaire devra réaliser cette réfection pour la tranchée conformément aux dispositions suivantes : **schéma type n°3.1**

Article 4 - Implantation ouverture de chantier et récolement

La réalisation des travaux autorisés dans le cadre du présent arrêté ne pourra excéder une durée de 20 jours.

La conformité des travaux sera contrôlée par le gestionnaire de la voirie au terme du chantier.

L'ouverture de chantier est fixée au 21/11/2023.

Article 5 - Responsabilité

Cette autorisation est délivrée à titre personnel et ne peut être cédée. Son titulaire est responsable tant vis-à-vis de la collectivité représentée par le signataire que vis-à-vis des tiers, des accidents de toute nature qui pourraient résulter de la réalisation de ses travaux ou de l'installation de ses biens mobiliers.

Dans le cas où l'exécution de l'autorisation ne serait pas conforme aux prescriptions techniques définies précédemment, le bénéficiaire sera mis en demeure de remédier aux malfaçons, dans un délai au terme duquel le gestionnaire de la voirie se substituera à lui.

Les frais de cette intervention seront à la charge du bénéficiaire et récupérés par l'administration comme en matière de contributions directes. Il se devra d'entretenir l'ouvrage implanté sur les dépendances domaniales, à charge pour lui de solliciter l'autorisation d'intervenir pour procéder à cet entretien, du signataire du présent arrêté.

Les droits des tiers sont et demeurent expressément réservés.

Article 6 - Validité et renouvellement de l'arrêté remise en état des lieux

La présente autorisation est délivrée à titre précaire et révocable, et ne confère aucun droit réel à son titulaire : elle peut être retirée à tout moment pour des raisons de gestion de voirie sans qu'il puisse résulter, pour ce dernier, de droit à indemnité.

Elle est consentie, en ce qui concerne l'occupation de la dépendance domaniale pour une durée de 5 ans à compter de la date donnée pour le commencement de son exécution.

En cas de révocation de l'autorisation ou au terme de sa validité en cas de non-renouvellement, son bénéficiaire sera tenu, si les circonstances l'exigent, de remettre les lieux dans leur état primitif dans le délai d'un mois à compter de la révocation ou du terme de l'autorisation. Passé ce délai, en cas d'inexécution, procès-verbal sera dressé à son encontre, et la remise en état des lieux sera exécutée d'office aux frais du bénéficiaire de la présente autorisation.

Le gestionnaire de voirie se réserve le droit de demander le déplacement des ouvrages autorisés aux frais de l'occupant, dès lors que des travaux de voirie s'avéreront nécessaires.

Article 7 - Publication et affichage

Le présent arrêté sera publié et affiché conformément à la réglementation en vigueur dans la commune de MONTAUBAN DE LUCHON.

Fait à Gourdan-Polignan, le 21/11/2023
Le Vice-Président en charge de la Voirie,
Michel LADEVEZE



Diffusions

Le bénéficiaire pour attribution

La commune de MONTAUBAN DE LUCHON pour information et affichage

Le secrétariat général de la CCPHG pour information

Annexes

Schéma de réfection des tranchées sur accotement, (et) (ou) sous trottoir (et) (ou) sous chaussée


3.1

La présente décision pourra faire l'objet d'un recours devant le Tribunal Administratif de Toulouse - 68 rue Raymond IV - 31000 TOULOUSE - dans les deux mois à compter de sa notification

Conformément aux dispositions de la loi 78-17 du 06/01/1978 modifiée par la loi 96-142 du 21/02/1996 relative à l'informatique, aux fichiers et aux libertés, le bénéficiaire est informé qu'il dispose d'un droit d'accès et de rectification qu'il peut exercer, pour les informations le concernant, auprès de la mairie ci-dessus désignée.

Schémas type de remblaiement de tranchées

Annexe 3

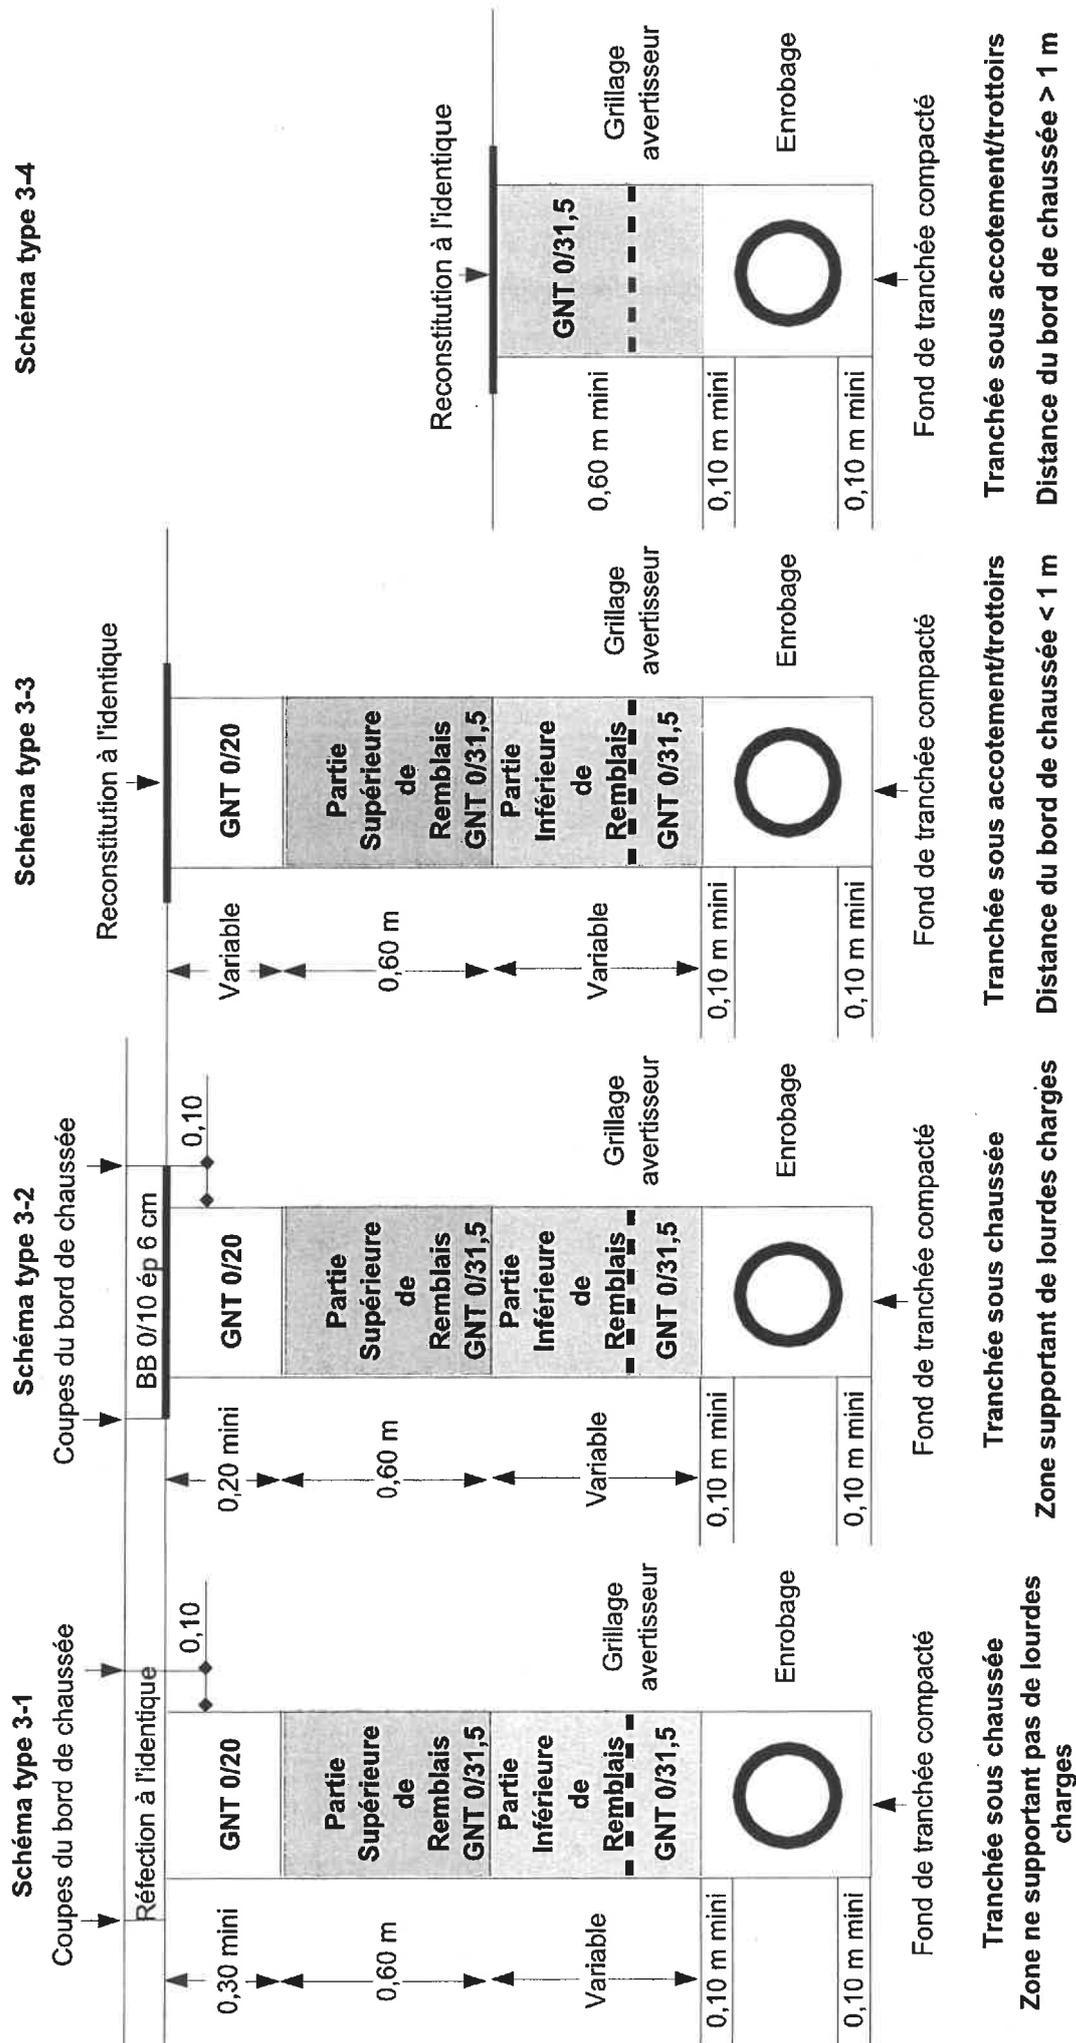

GNT : grave non traitée 0/20 ou 0/31,5 : granulométrie du granulat

Bibliographie : « Remblaiement des tranchées et réfection des chaussées » - « Etude et réalisation des tranchées »
 Guides techniques du Service d'Etudes Techniques des Routes et Autoroutes



Votre correspondant : Aurelien RICAUD
Téléphone :
Portable : 06 02 04 18 68
aurelien.ricaud@orange.com
N° référence : 1019276/SGD300397/2309765

Mairie de Montauban de Luchon
VILLAGE

31110 MONTAUBAN DE LUCHON

Le 20/11/2023

Objet : demande de permission de voirie :
Dossier : 1019276
Gestionnaire de voirie : Mairie de Montauban de Luchon

Monsieur

Je vous prie de trouver ci-jointe la demande de permission de voirie, concernant l'occupation d'ouvrage en domaine public routier suivant :
31110 MONTAUBAN DE LUCHON - CHE PRADETTE.

Je me permets d'attirer votre attention sur le fait que la réalisation de ces installations de télécommunications contribue à l'amélioration de la desserte téléphonique et à la satisfaction de nos clients.

En l'absence de réponse de votre part, les travaux ne pourront pas débuter, aussi je vous remercie de bien vouloir m'adresser votre accord en me retournant l'imprimé de réponse ci-joint ou par tout autre moyen en précisant le numéro de référence de la demande, à l'adresse suivante :

UI Occitanie G.A. Gascogne Pyrénées site Tarbes
2 RUE ALOUETTES

AUREILHAN

Je me tiens à votre entière disposition pour répondre à toutes vos interrogations concernant ce projet.

Je vous prie d'agréer, Monsieur , l'assurance de ma considération distinguée.

Nicolas PELISSOU
Resp. de Groupe GAGP

P.J. : le dossier technique



Demande de Permission de voirie

(Décret no 2005-1676 du 27 décembre 2005)
Article R 20-47 du code des P.C.E.

Date : 20/11/2023	Instructeur
Contact : Aurelien RICAUD Téléphone : Portable : 06 02 04 18 68 aurelien.ricaud@orange.com N° de dossier : 1019276/SGD300397/2309765	Mairie de Montauban de Luchon VILLAGE 31110 MONTAUBAN DE LUCHON

Demandeur	Bénéficiaire (si différent du demandeur)	Gestionnaire de voirie
UI Occitanie G.A. Gascogne Pyrénées site Tarbes 2 RUE ALOUETTES AUREILHAN	@	Mairie de Montauban de Luchon VILLAGE 31110 MONTAUBAN DE LUCHON

Niveau d'urgence
Raccordement client : Oui

Localisation des Travaux
31110 MONTAUBAN DE LUCHON - CHE PRADETTE.

Description des travaux à réaliser						
Type des travaux	Evaluation en longueur et en nombre			Evaluation du patrimoine		
	Unité	Pose	Dépose	Unité	Pose	Dépose
Canalisation	m. de conduite			m. d'alvéole		
Câble Enterré	m. de conduite			m. de câble		
Artère aérienne sur potelet	m. d'artère aérienne			m. d'artère		
Artère aérienne sur appui EDF	m. d'artère aérienne			m. d'artère		
Artère aérienne sur appui Orange	m. d'artère aérienne			m. d'artère		
Armoire de S.R.	unité			m ²		
Borne pavillonnaire	unité			m ²		
Cabine téléphonique	unité			m ²		
Poteau	unité					
Antenne > 12 m	unité			m ²		
Pylône > 12 m	unité			m ²		
Chambre souterraine	unité	1				
Câble de branchement	m. d'artère aérienne			m. d'artère		
Canalisation autoroute	m. de conduite			m. d'alvéole		
Câble Enterré autoroute	m. de conduite			m. de câble		
Nature des travaux : Travaux sur réseau						
Commentaires :						
Echéancier :						
Date prévue pour le début des travaux :						
Durée prévisible des travaux : 1.0 Jour(s)						
Durée : Permission de voirie accordée jusqu'au : 03/12/2033						

Réponse à une demande de permission de voirie

Décret no 2005-1676 du 27 décembre 2005 - Arrêté du 26 mars 2007 - Article R 20-47 du code des P.C.E.

N° de dossier : 1019276/SGD300397/2309765
 Date : 20/11/2023
 Contact : Aurelien RICAUD

UI Occitanie G.A. Gascogne Pyrénées site Tarbes
 2 RUE ALOUETTES
 AUREILHAN

Bénéficiaire (si différent du demandeur)

@

Réponse du gestionnaire de voirie instructeur

Mairie de Montauban de Luchon VILLAGE 31110 MONTAUBAN DE LUCHON	Permission accordée : Date et signature : (Nom et qualité) (Et selon les dispositions en vigueur localement, par arrêté N° du)
---	--

Niveau d'urgence

Raccordement client : Oui

Localisation des Travaux

31110 MONTAUBAN DE LUCHON - CHE PRADETTE.

Type des travaux	Evaluation en longueur et en nombre			Evaluation du patrimoine		
	Unité	Pose	Dépose	Unité	Pose	Dépose
Canalisation	m. de conduite			m. d'alvéole		
Câble Enterré	m. de conduite			m. de câble		
Artère aérienne sur potelet	m. d'artère aérienne			m. d'artère		
Artère aérienne sur appui EDF	m. d'artère aérienne			m. d'artère		
Artère aérienne sur appui F.T.	m. d'artère aérienne			m. d'artère		
Armoire de S.R.	unité			m ²		
Borne pavillonnaire	unité			m ²		
Cabine téléphonique	unité			m ²		
Poteau	unité					
Antenne > 12 m	unité			m ²		
Pylône > 12 m	unité			m ²		
Chambre souterraine	unité	1				
Câble de branchement	m. d'artère aérienne			m. d'artère		

Gestionnaire de voirie :59698 Mairie de Montauban de Luchon

Orange Restricted

Canalisation autoroute	m. de conduite			m. d'alvéole		
Câble Enterré autoroute	m. de conduite			m. de câble		
Nature des travaux : Travaux sur réseau						
Commentaires :						
Echéancier :						
Date prévue pour le début des travaux :						
Durée prévisible des travaux : 1.0 Jour(s)						
Durée : Permission de voirie accordée jusqu'au 03/12/2033						



Demande de permission ou d'autorisation de voirie, de permis de stationnement, ou d'autorisation d'entreprendre des travaux

Code de voirie routière L113-2 ; L115-1 à L116-8 ; L123-8 ; L131-1 à L131-7 ; L141-10 et L141-11
Code général des collectivités territoriales L2213-6 ; L2215-4 et L2215-5
Gestionnaires des réseaux routiers



Le demandeur

Particulier service public maître d'oeuvre ou conducteur d'opération entreprise

Nom : Prénom :
Dénomination : Orange UI Occitanie G.A. Gascogne Pyrénées site Tarbes Représenté par : Aurelien RICAUD
Adresse Numéro : 2 Extension : Nom de la voie : RUE ALOUETTES
Code postal Localité : AUREILHAN Pays : France
Téléphone 06 02 04 18 68 Indiquez l'indicatif pour le pays étranger : _ _ _
Courriel : aurelien.ricaud@orange.com

Si le bénéficiaire est différent du demandeur
Nom : Prénom :
Adresse Numéro : Extension : Nom de la voie :
Code postal Localité : Pays :
Téléphone Indiquez l'indicatif pour le pays étranger :
Courriel : @

Localisation du site concerné par la demande

Voie concernée : Autoroute n° Route nationale n° Route départementale n° Voie communale n°
Hors agglomération En agglomération
Point de Repère (PR) routier d'origine d'application : + Point de Repère (PR) routier de fin d'application : +
Adresse Numéro : Extension : Nom de la voie : CHE PRADETTE.
Code postal 31110 Localité : MONTAUBAN DE LUCHON -
Document d'urbanisme antérieur (déclaration de travaux ou permis de construire) :
Référence cadastrale : Section(s) : Parcelle(s) : Lieu-dit :

Nature et date des travaux

Pose de compteur / branchement aux réseaux (1)

	Pose de clôtures	Pose de portail (portillon)	Plantations
À l'alignement	oui <input type="checkbox"/> non <input type="checkbox"/>	oui <input type="checkbox"/> non <input type="checkbox"/>	oui <input type="checkbox"/> non <input type="checkbox"/>
En retrait de l'alignement	___ mètres	___ mètres	___ mètres

Dépôt ou Stationnement (2) Saillie ou Surplomb (2) Aménagement d'accès (2) Ouvrages divers (1)

Station service Renouvellement Création
Autres
Date prévue de début d'application Durée d'application (en jours calendaires) : 1.0 Jour(s)

Nota : Pour connaître la délimitation du domaine public routier au droit d'une propriété riveraine, il faut déposer, auprès du gestionnaire de la route concernée et selon les modalités qu'il aura fixées, en complément, une demande d'alignement individuel.

(1) Compléter le cadre ouvrages divers (2) compléter le cadre correspondant
La loi n° 78-17 du 6 janvier 1978 modifiée relative à l'informatique, aux fichiers et aux libertés, garantit un droit d'accès et de rectification des données auprès des organismes destinataires du formulaire.

Dépôt ou stationnement (2)

Demande initiale Prolongation référence du permis de stationnement :

Nature du dépôt { Matériaux Benne Grue Etalage
ou { Echafaudage Mobilier urbain Terrasses de café Vente le long de la voie ou sur aire de service
stationnement { Autres (à préciser) :

Saillie ou surplomb (2)

Largeur : de la voie ___ ___ mètres de la saillie ___ ___ mètres
des trottoirs ___ ___ mètres Hauteur sous saillie ___ ___ mètres

Aménagement d'accès (2)

Avec franchissement de fossé : Diamètre du tuyau ___ ___ millimètre Longueur ___ ___ mètres
Distance par rapport à l'axe de la chaussée ___ ___ mètres Nature du tuyau :

Sans franchissement de fossé Largeur de l'aménagement ___ ___ mètres

Ouvrages divers (1)

Travaux sur ouvrages existants Installation nouvelle

Réseaux aériens ou souterrains ou branchement :

Eau potable Eaux pluviales GDF Opérateurs réseaux
Eaux usées EDF Autres (à préciser) :

Sous voirie Sous accotement ou trottoirs

Tranchée longitudinale mètres mètres
Tranchée transversale mètres mètres
Fonçage mètres mètres

Aménagement de surface ou équipements :

Stationnement Arrêt bus Passage supérieur ou inférieur Équipements de la route
Autres (à préciser) :

Pièces jointes à la demande

Afin de permettre et de faciliter la compréhension et l'instruction du dossier, la demande d'autorisation est accompagnée des pièces suivantes détaillées par nature de travaux.

1 - Pour toute demande

Plan de situation 1/10 000 ou 1/20 000^{ème} Plan de localisation précis 1/1 000 ou 1/ 2 000^{ème} (3) Photos

2 - Pièces complémentaires par nature de demande

2a - Clôtures/portails/Plantations/Dépôt ou stationnement/surplomb

Coupes longitudinales et transversales indiquant l'emprise occupée du domaine public 1/50^{ème}

2b - Aménagement d'accès/ouvrages divers portant atteinte au patrimoine

Plan des ouvrages projetés 1/200 ou 1/500^{ème} Cahiers des coupes techniques de tranchées 1/50^{ème}

Plan de détails de franchissement des points singuliers 1/50^{ème}


2c - Station service : Plan d'implantation des pistes avec signalisation de police 1/200 ou 1/500^{ème}

J'atteste de l'exactitude des informations fournies

Fait à : AUREILHAN Le : 20/11/2023

Nom : RICAUD Prénom : Aurélien Qualité : Chargé d'affaires

(3) Extrait cadastral ou équivalent

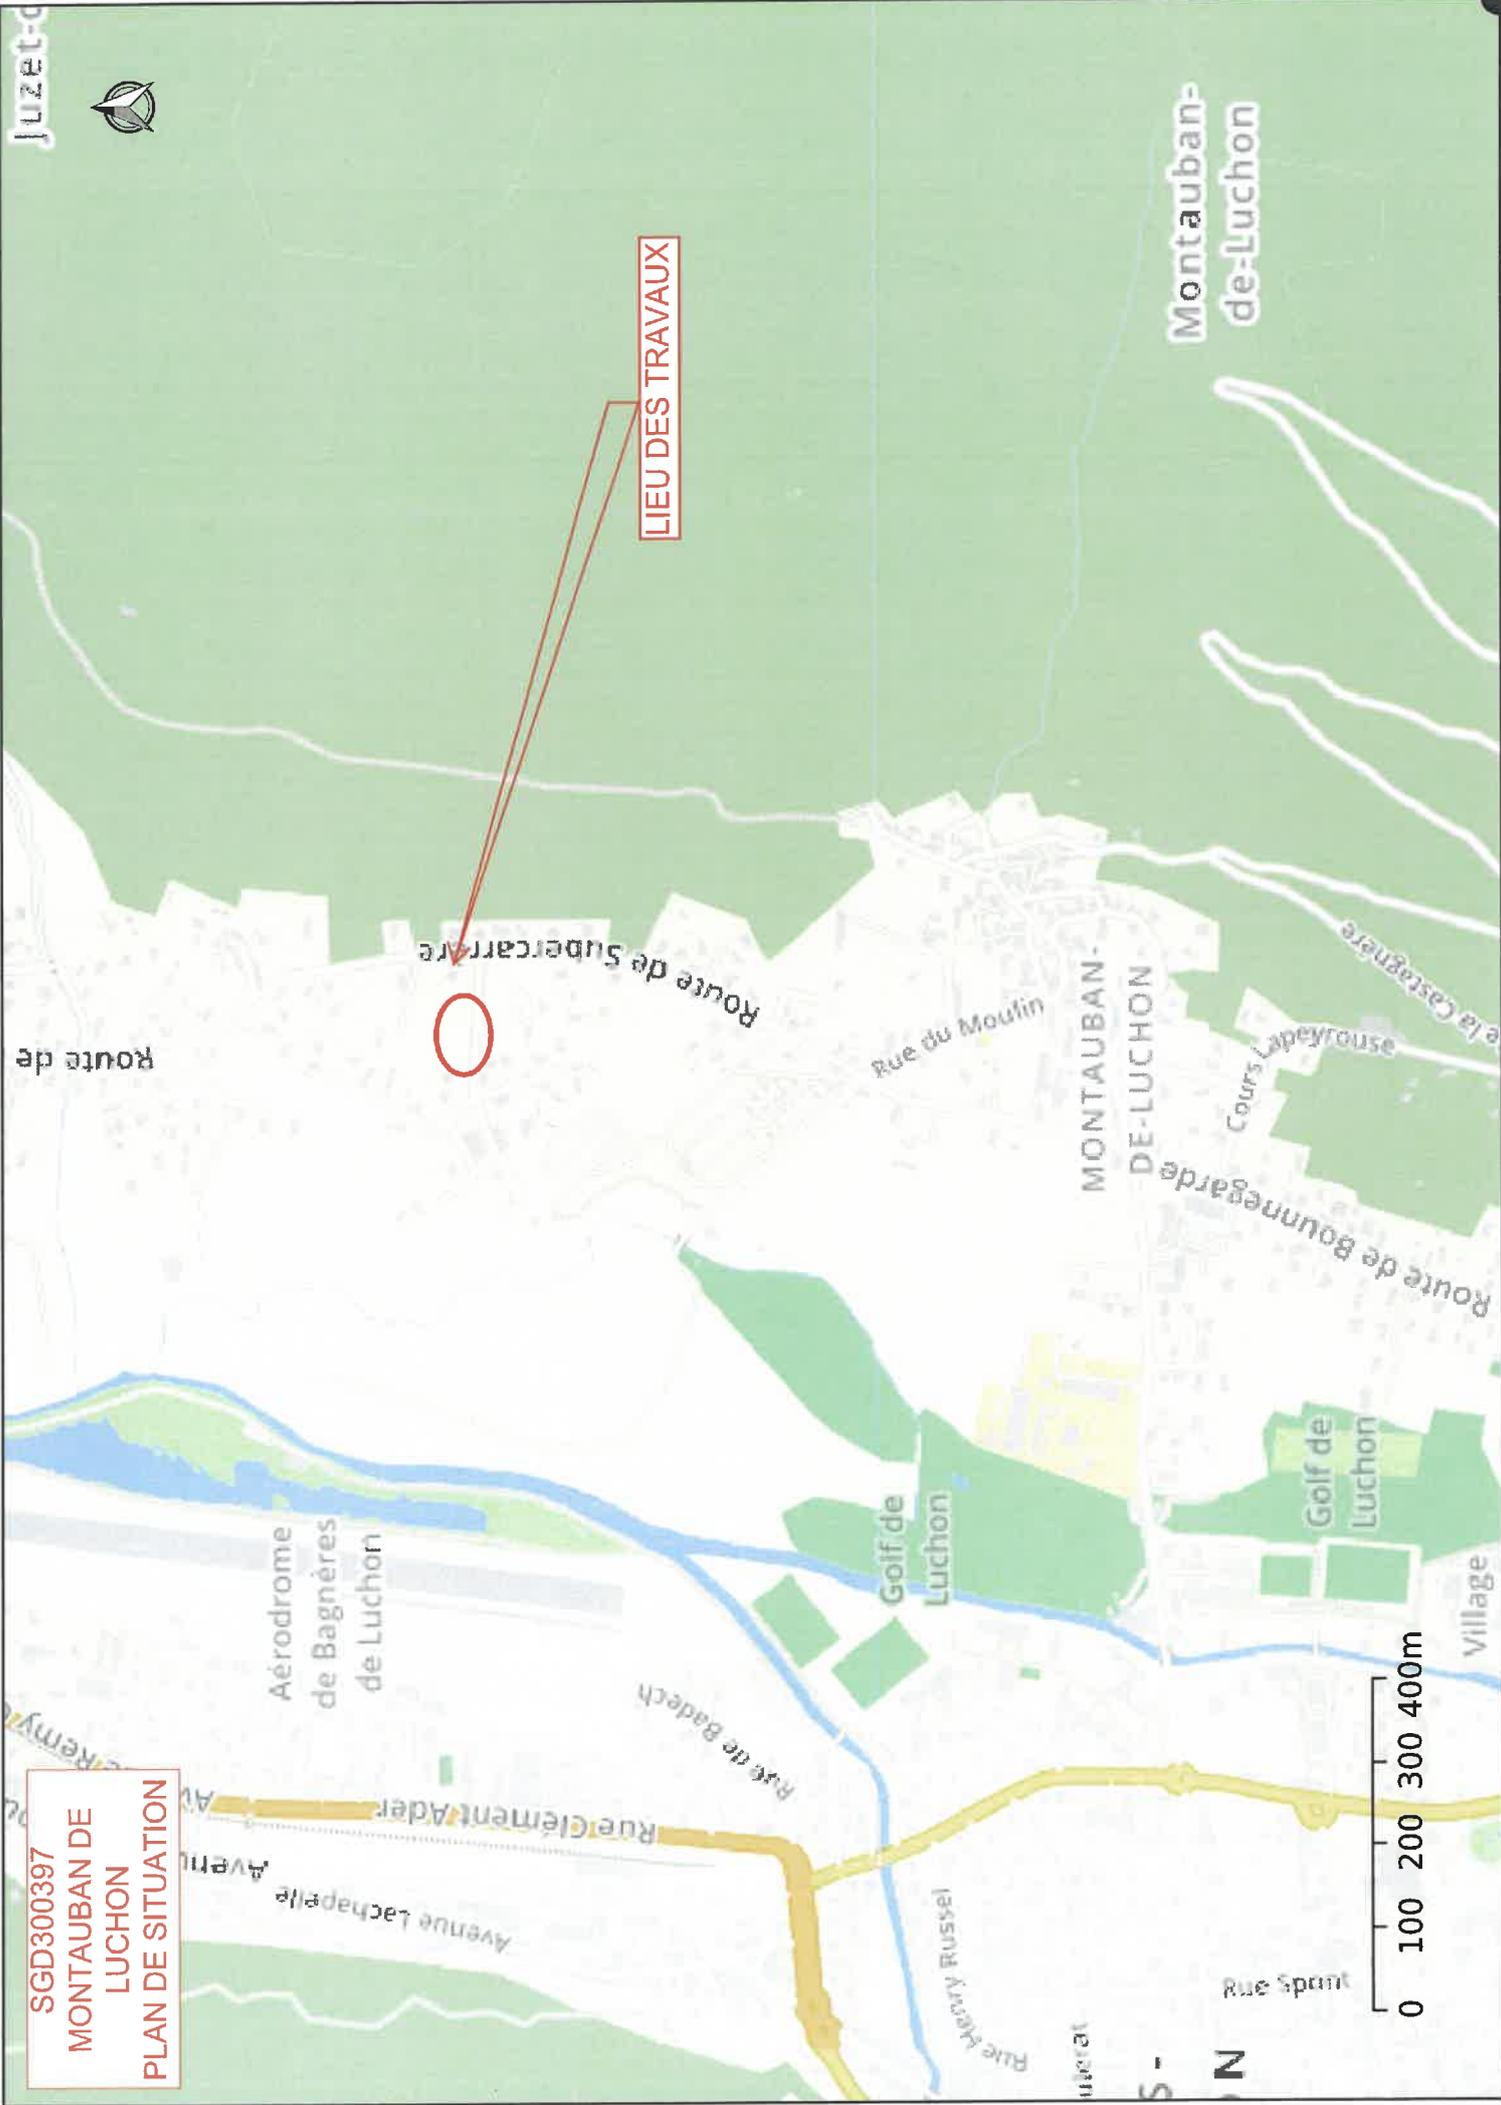

SGD300397
MONTAUBAN DE
LUCHON
PLAN DE SITUATION

LIEU DES TRAVAUX

Juzet-d

Montauban-
de-Luchon

MONTAUBAN-
DE-LUCHON

Aéródrome
de Bagnères
de Luchon

Golf de
Luchon

Golf de
Luchon

Village

0 100 200 300 400m

MONTAUBAN DE LUCHON
PROJET GC



Poser L1T sur conduites existantes

