



Liberté • Égalité • Fraternité

RÉPUBLIQUE FRANÇAISE

DÉPARTEMENT de la Haute-Garonne

COMMUNE DE MONTAUBAN DE LUCHON

Rue Cargue

Numéro de dossier:31- (01/2025) N° 120

Arrêté de voirie Portant permission de voirie

LE PRESIDENT

DE LA COMMUNAUTE DE LA COMMUNES PYRENEES HAUT GARONNAISES,

- VU** la demande en date du 8 Août 2025 par laquelle l'entreprise SOCABAT demande l'autorisation d'installer une grue
- VU** la loi n° 82-213 du 2 mars 1982 modifiée relative aux droits et libertés des collectivités locales ;
- VU** la loi n°83-8 du 7 janvier 1983 modifiée relative à la répartition des compétences entre les communes, les départements, les régions et l'état,
- VU** le Code Général des Collectivités Territoriales et notamment les articles L1111-1 à L1111-6 ;
- VU** le Code Général des Propriétés des Personnes Publiques et notamment les articles L2122-1 à L2122-4 et L3111.1;
- VU** le Code de l'Urbanisme notamment dans ses articles L421-1 et suivants ;
- VU** le Code de la Voirie Routière et notamment les articles L115-1, L141-10, L141-11 et L141-12
- VU** l'état des lieux ;

ARRÊTE

Article 1 - Autorisation

Le bénéficiaire est autorisé à occuper le domaine public routier et à exécuter les travaux énoncés dans sa demande : du 16 mai 2025 à charge pour lui de se conformer aux dispositions des articles suivants.

Article 2 - Prescriptions techniques particulières

Réalisation de tranchée sous chaussée :

Le découpage des chaussées devra être exécuté à la scie à disque, à la bêche mécanique, à la roue tronçonneuse ou à la lame vibrante ou en cas de tranchées étroites, à la trancheuse ou par tout autre matériel performant.

Les tranchées transversales, lorsque le fonçage n'est pas obligatoire, seront réalisées par demi-chaussée.

Au moins huit jours avant le commencement des travaux, le bénéficiaire soumettra au signataire du présent arrêté, ou à son représentant, les résultats de l'étude qu'il aura effectuée sur le matériau qu'il compte utiliser en remblai et la composition de l'atelier de compactage et sa capacité de travail avec le matériau à mettre en œuvre (désignation précise du matériel, des coefficients de rendement, des épaisseurs de couches, du nombre de passe par couche et de la vitesse de translation, volume maximal à mettre en œuvre en un temps déterminé), étude qui s'imposera à lui.

Le remblayage de la tranchée ainsi réalisée, ainsi que la réfection définitive de la chaussée, seront réalisés conformément à la fiche technique annexée au présent arrêté.

Un grillage avertisseur sera mis en place à environ 0,30 mètre au-dessus de la canalisation. La génératrice supérieure de la conduite la plus haute sera placée à au moins 0,80 mètre au-dessous du niveau supérieur de la chaussée.

Les déblais de chantier non utilisés provenant des travaux seront évacués et transportés en décharge autorisée à recevoir les matériaux extraits par les soins du bénéficiaire de la présente autorisation ou de l'entreprise chargée d'exécuter les travaux.

Le délai de garantie sera réputé expirer un après la date de réception sans réserve des travaux. Jusqu'à ce jour, le bénéficiaire sera tenu d'assurer un entretien permanent de la chaussée définitivement reconstituée.

Si le marquage horizontal en rives ou en axe est endommagé, il devra être reconstitué à l'identique.

Dispositions spéciales

Article 3 - Prescriptions de réfection de la chaussée

La remise en état de la chaussée détruite dans le cadre des travaux par la tranchée ou bien dégradée le cas échéant par la circulation des engins est basée sur le principe d'une remise en état à l'identique.

Plus précisément, le bénéficiaire devra réaliser cette réfection pour la tranchée conformément aux dispositions suivantes : **schéma type n°3.1**

Article 4 - Implantation ouverture de chantier et récolement

La réalisation des travaux autorisés dans le cadre du présent arrêté ne pourra excéder une durée de 90 jours

La conformité des travaux sera contrôlée par le gestionnaire de la voirie au terme du chantier.

L'ouverture de chantier est fixée au 18 Août 2025

Article 5 - Responsabilité

Cette autorisation est délivrée à titre personnel et ne peut être cédée. Son titulaire est responsable tant vis-à-vis de la collectivité représentée par le signataire que vis-à-vis des tiers, des accidents de toute nature qui pourraient résulter de la réalisation de ses travaux ou de l'installation de ses biens mobiliers.

Dans le cas où l'exécution de l'autorisation ne serait pas conforme aux prescriptions techniques définies précédemment, le bénéficiaire sera mis en demeure de remédier aux malfaçons, dans un délai au terme duquel le gestionnaire de la voirie se substituera à lui.

Les frais de cette intervention seront à la charge du bénéficiaire et récupérés par l'administration comme en matière de contributions directes. Il se devra d'entretenir l'ouvrage implanté sur les dépendances domaniales, à charge pour lui de solliciter l'autorisation d'intervenir pour procéder à cet entretien, du signataire du présent arrêté.

Les droits des tiers sont et demeurent expressément réservés.

Article 6 - Validité et renouvellement de l'arrêté remise en état des lieux

La présente autorisation est délivrée à titre précaire et révocable, et ne confère aucun droit réel à son titulaire : elle peut être retirée à tout moment pour des raisons de gestion de voirie sans qu'il puisse résulter, pour ce dernier, de droit à indemnité.

Elle est consentie, en ce qui concerne l'occupation de la dépendance domaniale pour une durée de 5 ans à compter de la date donnée pour le commencement de son exécution.

En cas de révocation de l'autorisation ou au terme de sa validité en cas de non-renouvellement, son bénéficiaire sera tenu, si les circonstances l'exigent, de remettre les lieux dans leur état primitif dans le délai d'un mois à compter de la révocation ou du terme de l'autorisation. Passé ce délai, en cas d'inexécution, procès-verbal sera dressé à son encontre, et la remise en état des lieux sera exécutée d'office aux frais du bénéficiaire de la présente autorisation.

Le gestionnaire de voirie se réserve le droit de demander le déplacement des ouvrages autorisés aux frais de l'occupant, dès lors que des travaux de voirie s'avéreront nécessaires.

Article 7 - Publication et affichage

Le présent arrêté sera publié et affiché conformément à la réglementation en vigueur dans la commune de Montauban de Luchon

Fait à Gourdan-Polignan, le 11/08/2025
Le Vice-Président en charge de la Voirie,
Michel LADEVEZE

Pour le Président et par délégation,
Le premier Vice-président,
Yves PLANAS



Diffusions

Le bénéficiaire pour attribution

La commune de Montauban de Luchon pour information et affichage

Le secrétariat général de la CCPHG pour information

Annexes

Schéma de réfection des tranchées sur accotement, (et) (ou) sous trottoir (et) (ou) sous chaussée


3.1

La présente décision pourra faire l'objet d'un recours devant le Tribunal Administratif de Toulouse - 68 rue Raymond IV - 31000 TOULOUSE - dans les deux mois à compter de sa notification

Conformément aux dispositions de la loi 78-17 du 06/01/1978 modifiée par la loi 96-142 du 21/02/1996 relative à l'informatique, aux fichiers et aux libertés, le bénéficiaire est informé qu'il dispose d'un droit d'accès et de rectification qu'il peut exercer, pour les informations le concernant, auprès de la mairie ci-dessus désignée.

Schémas type de remblaiement de tranchées

Annexe 3

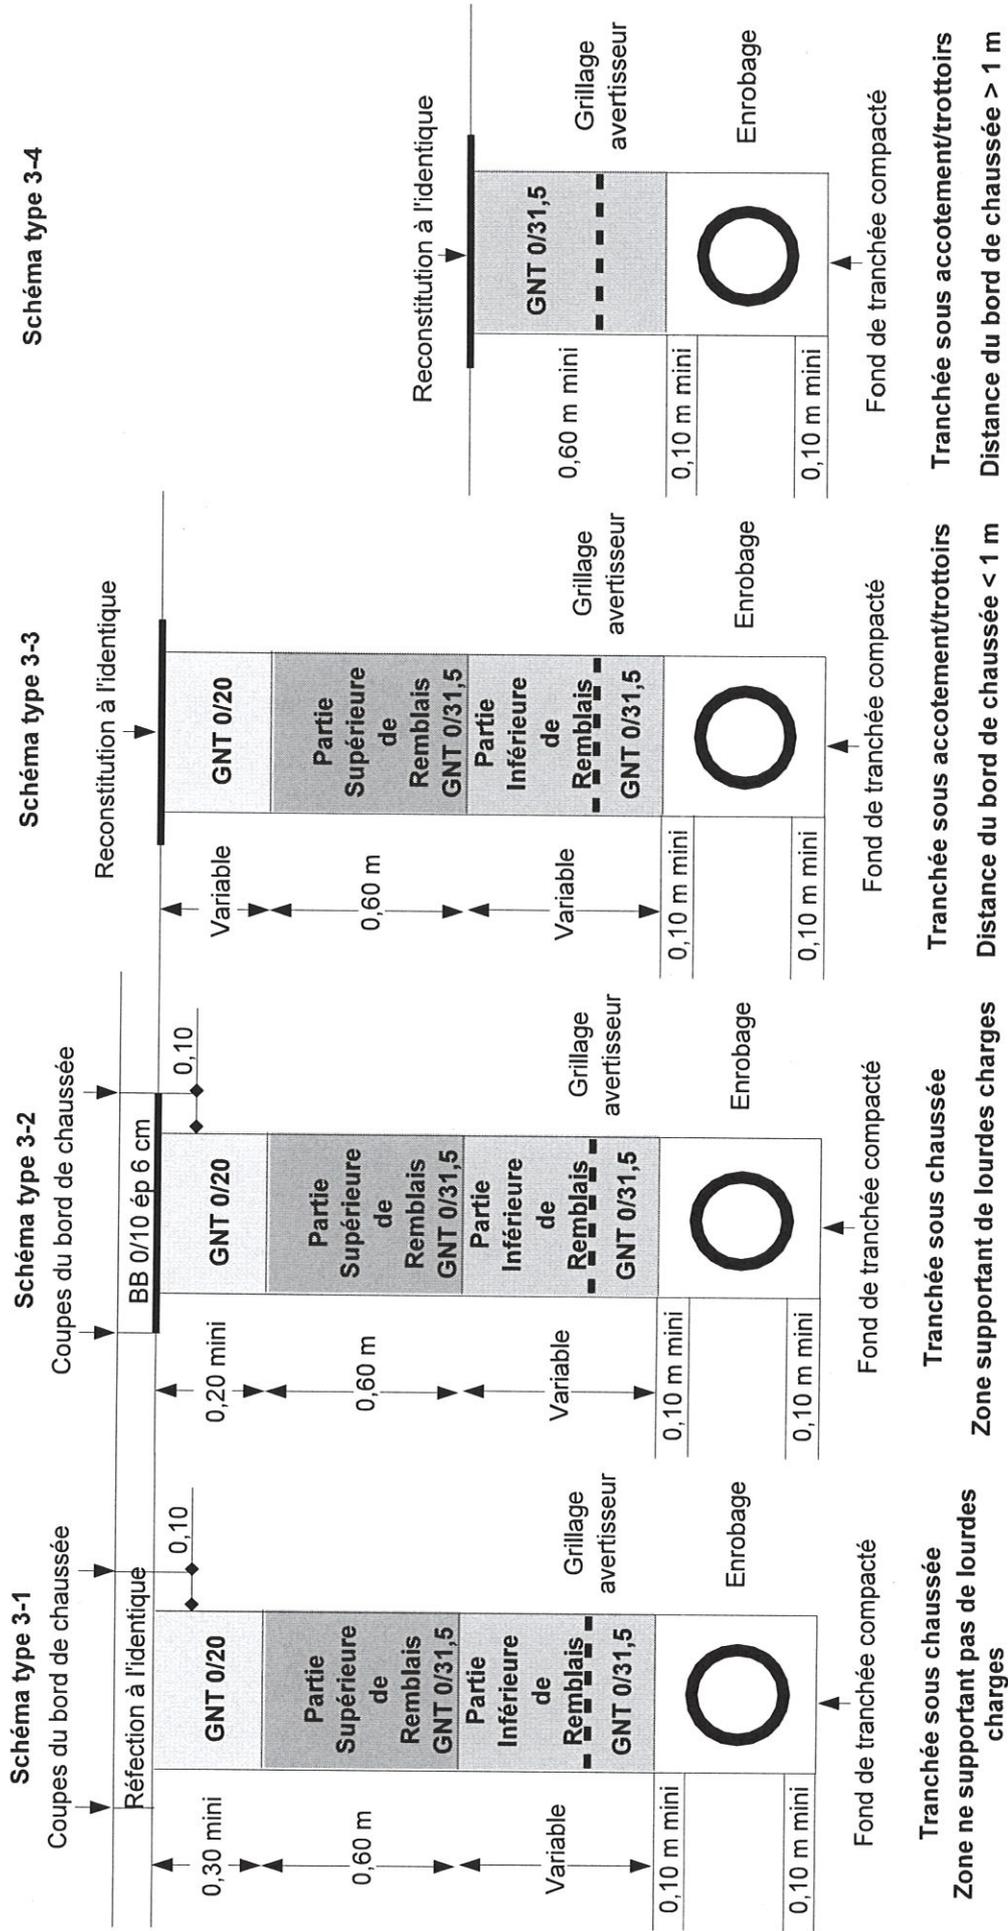

GNT : grave non traitée **0/20** ou **0/31,5** : granulométrie du granulat

Bibliographie : « Remblayage des tranchées et réfection des chaussées » - « Etude et réalisation des tranchées »
Guides techniques du Service d'Etudes Techniques des Routes et Autoroutes



Outlook

Demande permission de voirie

À partir de Claude CAU <cclau@mairie-montauban-de-luchon.fr>

Date Mar 22/07/2025 11:38

À Stéphane LINON <s.linon@ccphg.fr>

Cc Elisabeth VOIX <e.voix@ccphg.fr>

 1 pièce jointe (240 Ko)
20250516175245.pdf;

Bonjour,

Je vous transmets une demande de permission de voirie déposée par l'entreprise SOCABAT dans le cadre des travaux sur l'église de Montauban de Luchon.

Il s'agit de la pose d'une grue de chantier face au 4 de la rue Cargue.

Suite modification du planning, la période d'utilisation sera du 18 août au 31 octobre 2025.

Merci d'avance

Bonne journée



Claude CAU
Maire
Vice-Président du SMGA
+33 561790439 Bureau
+33 672388514 Mobile
cclau@mairie-montauban-de...
4 rue Cargue
31110 MONTAUBAN DE LUCH...

FICHE DE DEMANDE

**D'AUTORISATION OU D'ACCORD
 DE VOIRIE**

- Réseau (définir la nature) :
- Installation d'un échafaudage :
 - Longueur :
 - Largeur :
 - Date de l'installation :
 - Durée des travaux en jours :
- Divers travaux : pose de garde à vue de la dalle pour l'ex de
réfection de couverture

VII. DOCUMENTS A FOURNIR EN ANNEXE A LA PRESENTE FICHE

- Plan de situation permettant de situer les travaux par rapport à un repère connu (carrefour, pont, ...) échelle 1/2000
- Plan d'exécution ou plan de masse à l'échelle 1/500° (obligatoire)
 Si des ouvrages (ponts, ...) sont concernés des documents de détail à plus grande échelle devront être fournis.
- Coupes-des-tranchées
- Note sur les contraintes prévisibles sur la sécurité et la pérennité de la circulation. (obligatoire si les travaux sont réalisés sur le Domaine Public)

Fiche complétée le 16.11.2015

Le demandeur (signature)

SO. CA. BAT
 Gros œuvre - Charpente - Couverture - Menuiseries
 4 Chemin de Vielle-Aure
 65170 VIGNEC
 Tél. 05 62 30 47 11

AVIS DU MAIRE

A :

Le :

Le Maire Arrière AN.D

Permission de voirie :

- Accord de voirie :
- Alignement :
- Permis de stationnement :

I. MAITRE D'OUVRAGE OU DEMANDEUR (pour un particulier)

Nom : CAU (Mme de Mous-Auzan L. Ucthou) -
 Prénom : Claude
 Adresse : Yvonne Sengier
31 Mo. Montebourbon - de - Luchon
 Téléphone : Portable : 06 72 38 85 14

II. REPRESENTANT DU DEMANDEUR (s'il est autre que le demandeur)

Nom : Lagrive
 Prénom : David
 Adresse : 1 rue de la Saboterie - Combarren, J.
 Téléphone : 06 23 38 06 71 Portable :

III. SITUATION DES TRAVAUX

Commune : Montauban - de Luchon
 Adresse (voie, rue, lieu dit ...) : Ch. de la Carrière
 En agglomération : OUI NON
 N° de parcelle : 194 Section :
 Route départementale n° : 27

IV. NATURE DE LA DEMANDE

- Alignement
- Travaux en limite ou en bordure du Domaine Public (clôtures, supports de toutes natures, portails, etc...) Clôture du parking de la route d de la gare
- Travaux sur le Domaine Public (busage fossés, tranchées sous chaussée ou dépendances accotement, trottoirs, ...)
- Travaux en surplomb du Domaine Public Tranchées le long de la route à l'égout

V. DUREE DES TRAVAUX

Durée des travaux en jours : 20 jours
 Date prévisionnelle de démarrage des travaux : 11. Juin 2015

VI. DESCRIPTION DES TRAVAUX

Aménagement d'accès :
pose d'une grille au P.D. pour la réalisation de la couverture de l'égout de MONTAUBAN de LUCHON.

- ~~Franchissement de fossé (accès) :~~
- ~~Nature des tuyaux :~~
- ~~Diamètre des tuyaux :~~
- ~~Longueur des tuyaux :~~
- ~~Construction de clôture (définition et plan de celle-ci) :~~
- ~~Réalisation de plantation (définition, plan et distance...) :~~
- ~~Construction de portail (définition et plan) :~~
- ~~Tranchées pour canalisation (définir la nature du réseau, préciser la profondeur de la génératrice supérieure) :~~
- ~~Sous fossé~~
- ~~Sous accotement~~
- ~~Sous chaussée~~
 - Longitudinale OUI NON
 - Transversale OUI NON
- ~~Grillage avertisseur : OUI NON~~
- ~~Pose de compteur :~~
- ~~Branchement (définir la nature) :~~