

**EXTRAIT DES DÉLIBÉRATIONS DU CONSEIL MUNICIPAL
SÉANCE DU 27 OCTOBRE 2025**

DÉLIBÉRATION N° 059-2025D

L'an deux mille vingt-cinq et le vingt-sept du mois d'octobre à dix-huit heures trente minutes le Conseil, dûment convoqué, s'est réuni en séance ordinaire, dans le lieu habituel de ses réunions, sous la présidence de Monsieur Claude CAU, Maire.

PRESENT(S): Isabelle AUFRÈRE, Jean-Pierre BALDET, Patrick BOILEAU, Pierre CASSE, Claude CAU, Laurent GAYS, Lydie JALBAUD, Yvelise LEDOS.

POUVOIR(S): Lydia FABRE à Lydie JALBAUD.

ABSENT(S): Christophe PAUTREL.

CONSEILLERS MUNICIPAUX

En exercice : 10

Présents : 8

Pouvoirs : 1

Votants : 9

SECRETAIRE DE SEANCE : Patrick BOILEAU.

DATE D'ENVOI DE LA CONVOCATION DEMATERIALISEE : 20/10/2025

VOTE :

Pour : 9

Contre : 0

Abstention : 0

OBJET: TRAVAUX D'AMÉNAGEMENT D'UN CHEMINEMENT PIÉTONNIER SUR LA RD 27 EN AGGLOMÉRATION

Suite au rejet du projet d'urbanisation de la RD 27 lors de la séance du 29 septembre 2025, Monsieur le Maire, après un entretien avec le Conseil Départemental, a obtenu de plus amples renseignements quant au coût du projet et ainsi qu'en la teneur du projet.

Le Maire présente aux membres du Conseil Municipal le projet pour aménager un cheminement piétonnier le long de la route départementale n°27 entre les PR 7+070 et 7+190.

Les travaux consistent à décaper l'accotement existant pour réaliser une structure en grave non traitée, à exécuter une revêtement bicouche calcaire, à construire un puisard et à poser des balises le long de la chaussée.

Le montant des travaux correspondant au présent projet amène à prévoir une dépense de 12 520,50 € H.T.

Les travaux seront réalisés sous maîtrise d'ouvrage communale.

Où cet exposé et après en avoir délibéré, le Conseil Municipal :

- **Approuve** l'estimation prévisionnelle présentée.
- **Sollicite** le Conseil Départemental de la Haute-Garonne pour l'attribution d'une subvention au taux le plus élevé sur le programme des travaux d'urbanisation et amendes de police.
- **Mandate** le Maire pour signer l'ensemble des pièces (convention, demandes et autorisations administratives, demande d'aide financière, devis et factures) nécessaires à la mise en œuvre de cette opération dans le cadre du financement indiqué ci-dessus.

Le Maire

Certifie sous sa responsabilité le caractère exécutoire de cet acte

Informe que la présente délibération peut faire l'objet d'un recours pour excès de pouvoir devant le Tribunal Administratif de Toulouse dans un délai de 2 mois à compter de la date de publication et de transmission en Préfecture.

Ainsi fait et délibéré les, jour, mois et an que
dessus.

Pour extrait conforme.

Le Maire

The image shows a blue ink signature of Claude CAU written over a circular official stamp. The stamp contains the text 'MAIRIE de MONTAUBAN' and 'LUCIEN'. The signature is a stylized, cursive script.

Claude CAU

Télétransmis en Préfecture le 28/10/2025
Date de mise en ligne sur le site internet de la collectivité le 28/10/2025
Notifié à l'intéressé le 28/10/2025

MAITRISE D'OEUVRE :
SECTEUR ROUTIER DE LUCHON
Rue Clément Adar
31110 Bagnères de Luchon
Tél: 05.61.94.54.60 / Fax: 05.61.79.20.78

PROJET

Route Départementale

N° 27

Commune de Montauban de Luchon

(PR7+070 à 7+190)

Profils en travers

Dessiné par :
DORE J.PIERRE

Dressé le :
10 Juillet 2025

Echelle : 1/100


Vérifié par :

Luchon, le


Validé par le responsable du
Secteur Routier de Luchon :

P. Charbonnel
Luchon, le

Profil n°: 01
 Abscisse : 0.00 m
 Echelle des longueurs : 1/100
 Echelle des altitudes : 1/100

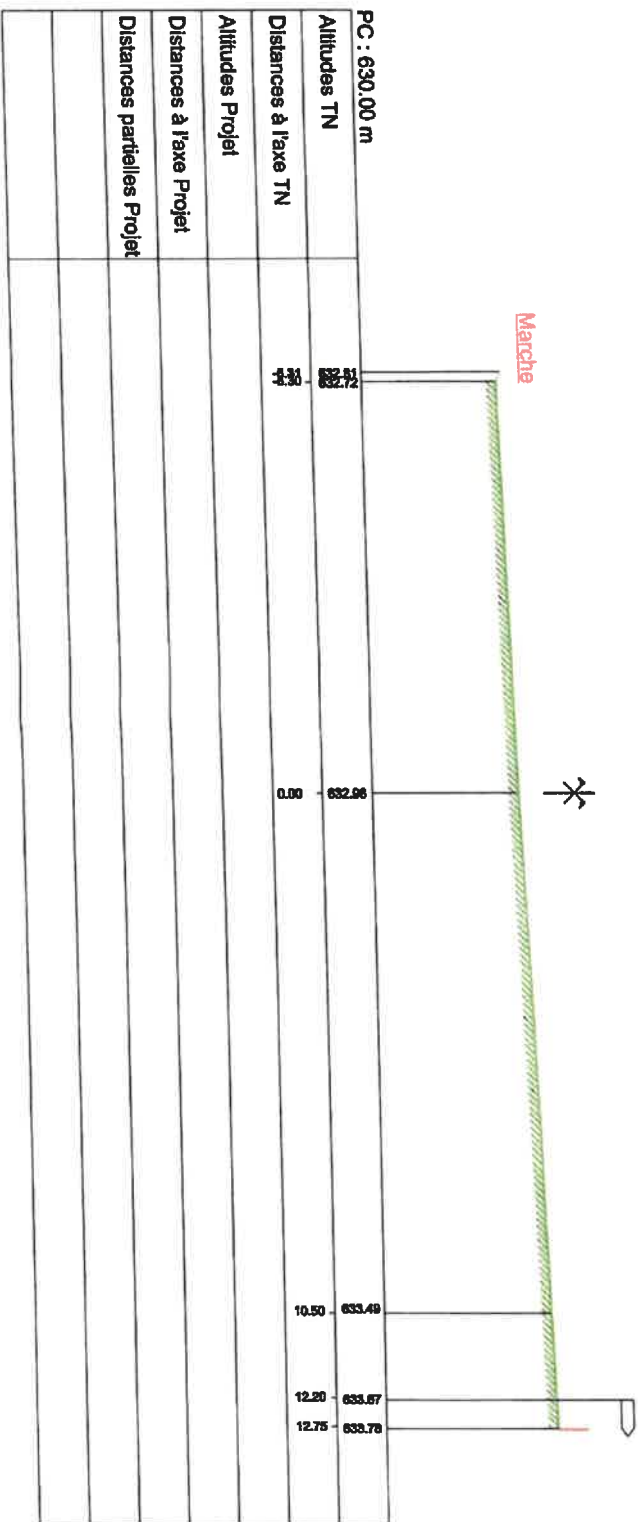

✱

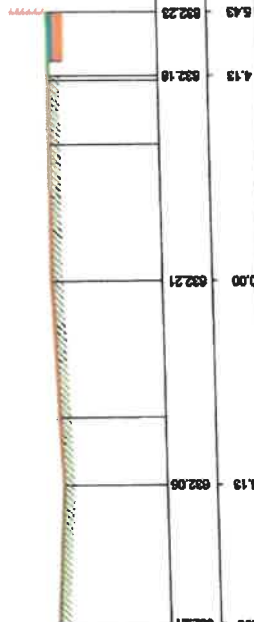


Profil n°: 03
Abscisse : 30.40 m
Echelle des longueurs : 1/100
Echelle des altitudes : 1/100



PC : 630.00 m		
Altitudes TN		
Distances à l'axe TN	-4.10	631.55
	-3.25	631.45
	-2.75	631.50
Altitudes Projet	631.45	
Distances à l'axe Projet	-2.75	
	0.00	631.55
	0.00	631.55
	2.75	631.57
	3.25	631.57
	4.25	631.57
Distances partielles Projet		

Profil n°: 04
 Abscisse : 50.75 m
 Echelle des longueurs : 1/100
 Echelle des altitudes : 1/100

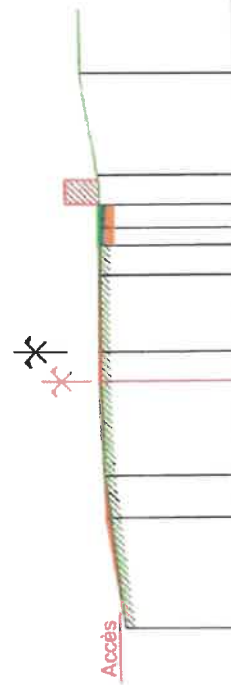

PC : 628.00 m	
Altitudes TN	630.40 630.08 630.78 630.72 631.08
Distances à l'axe TN	-5.00 -1.90 0.50 2.10 4.15
Altitudes Projet	630.74 630.82 630.76 630.76 630.76
Distances à l'axe Projet	-2.75 0.00 2.75 2.75 1.40
Distances partielles Projet	

Profil n°: 04bis
 Abscisse : 58.75 m
 Echelle des longueurs : 1/100
 Echelle des altitudes : 1/100




Altitudes TN	630.42	630.84	630.67	630.61	630.62
Distances à l'axe TN	2.75	-1.75	1.05	4.05	4.15
Altitudes Projet	630.62	630.62	630.62	630.62	630.62
Distances à l'axe Projet	-2.75	0.00	2.75	2.75	
Distances partielles Projet		2.75	2.75		

Profil n°: 05
 Abscisse : 69.20 m
 Echelle des longueurs : 1/100
 Echelle des altitudes : 1/100




PC : 628.00 m	
Altitudes TN	
Distances à l'axe TN	
Altitudes Projet	
Distances à l'axe Projet	
Distances partielles Projet	

Profil n°: 05bis
Abscisse : 94.75 m
Echelle des longueurs : 1/100
Echelle des altitudes : 1/100

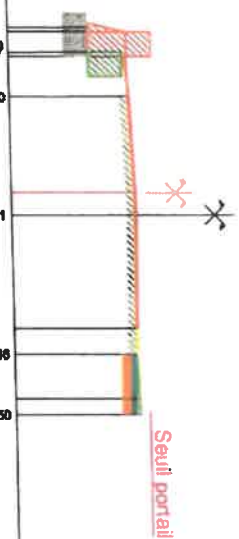


PC : 628.00 m				
Altitudes TN	630.39	630.40	630.51	630.48
Distances à l'axe TN	-2.75	-1.00	0.47	3.27
Altitudes Projet	630.35	630.49	630.45	630.46
Distances à l'axe Projet	-2.75	0.00	2.75	4.15
Distances partielles Projet	2.75	2.75	1.40	

Profil n°: 06
 Abscisse : 99.50 m
 Echelle des longueurs : 1/100
 Echelle des altitudes : 1/100

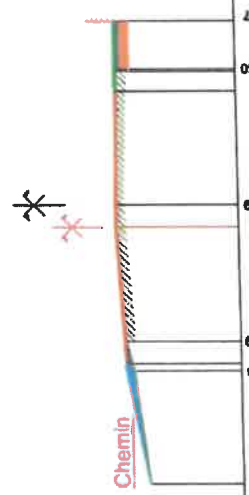


PC : 628.00 m	
Altitudes TN	4.15 - 630.37 3.20 - 630.40 0.45 - 630.48 -2.30 - 630.29 -2.90 - 630.13 -5.20 - 629.84
Distances à l'axe TN	2.75 - 630.44 0.00 - 630.48 -2.75 - 630.32
Altitudes Projet	
Distances à l'axe Projet	2.75 0.00 -2.75
Distances partielles Projet	2.75 2.75

Profil n°: 07
Abscisse : 106.30 m
Echelle des longueurs : 1/100
Echelle des altitudes : 1/100

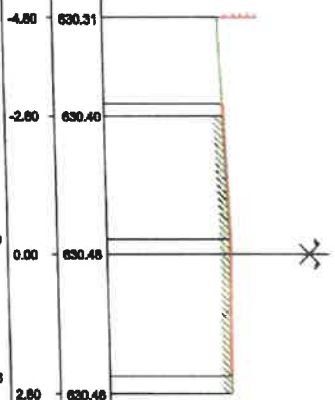

PC : 628,00 m				
Altitudes TN	630.31	630.40	630.48	630.46
Distances à l'axe TN	-4.80	-2.80	0.00	2.80
Altitudes Projet	630.40	630.50	630.46	
Distances à l'axe Projet	-2.75	0.00	2.75	
Distances partielles Projet	2.75	2.75		

Profil n°: 08
 Abscisse : 123.70 m
 Echelle des longueurs : 1/100
 Echelle des altitudes : 1/100

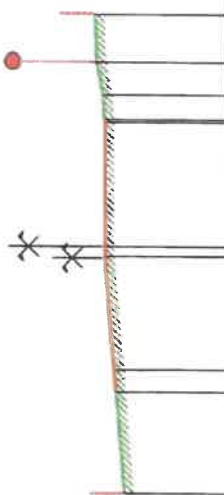

PC : 628.00 m	
Altitudes TN	
Distances à l'axe TN	
Altitudes Projet	
Distances à l'axe Projet	
Distances partielles Projet	

MAITRISE D'OEUVRE :
SECTEUR ROUTIER DE LUCHON
Rue Clément Ader
31110 Bagnères de Luchon
Tél: 05.61.94.54.60 / Fax: 05.61.79.20.78

PROJET

Route Départementale
N° 27
Commune de Montauban de Luchon
(PR7+070 à 7+190)
Profil en travers type

Dessiné par :
DORÉ J.PIERRE

Dressé le :
10 Juillet 2025

Echelle : 1/100

Vérifié par :

Luchon, le

Validé par le responsable du
Secteur Routier de Luchon :

P. Charbonnel
Luchon, le

Profil en travers type

